

# КОМПЛОЗИТ

## ИНДУСТРИАЛЬНЫЙ ПАРК

ЧКАД 1 км. ЕТКУЛЬСКИЙ ТРАКТ Д.9



Группа компаний  
**Курс**

**Проектирование и строительство  
ЛОГИСТИЧЕСКИХ КОМПЛЕКСОВ**



# СКЛАДСКОЙ КОМПЛЕКС







Build-to-Rent ✓

Складская площадь: 8 000 м<sup>2</sup> (96x84м) ✓

Класс: А ✓

Высота: 12 м ✓

Нагрузка на пол: 12 т/м<sup>2</sup> ✓

Стоянка грузовой и легковой техники ✓

Ж/Д и автодорожные пути ✓

Площадь АБК до 1800 м<sup>2</sup> ✓

Срок ввода в эксплуатацию 3 квартал 2021г. ✓














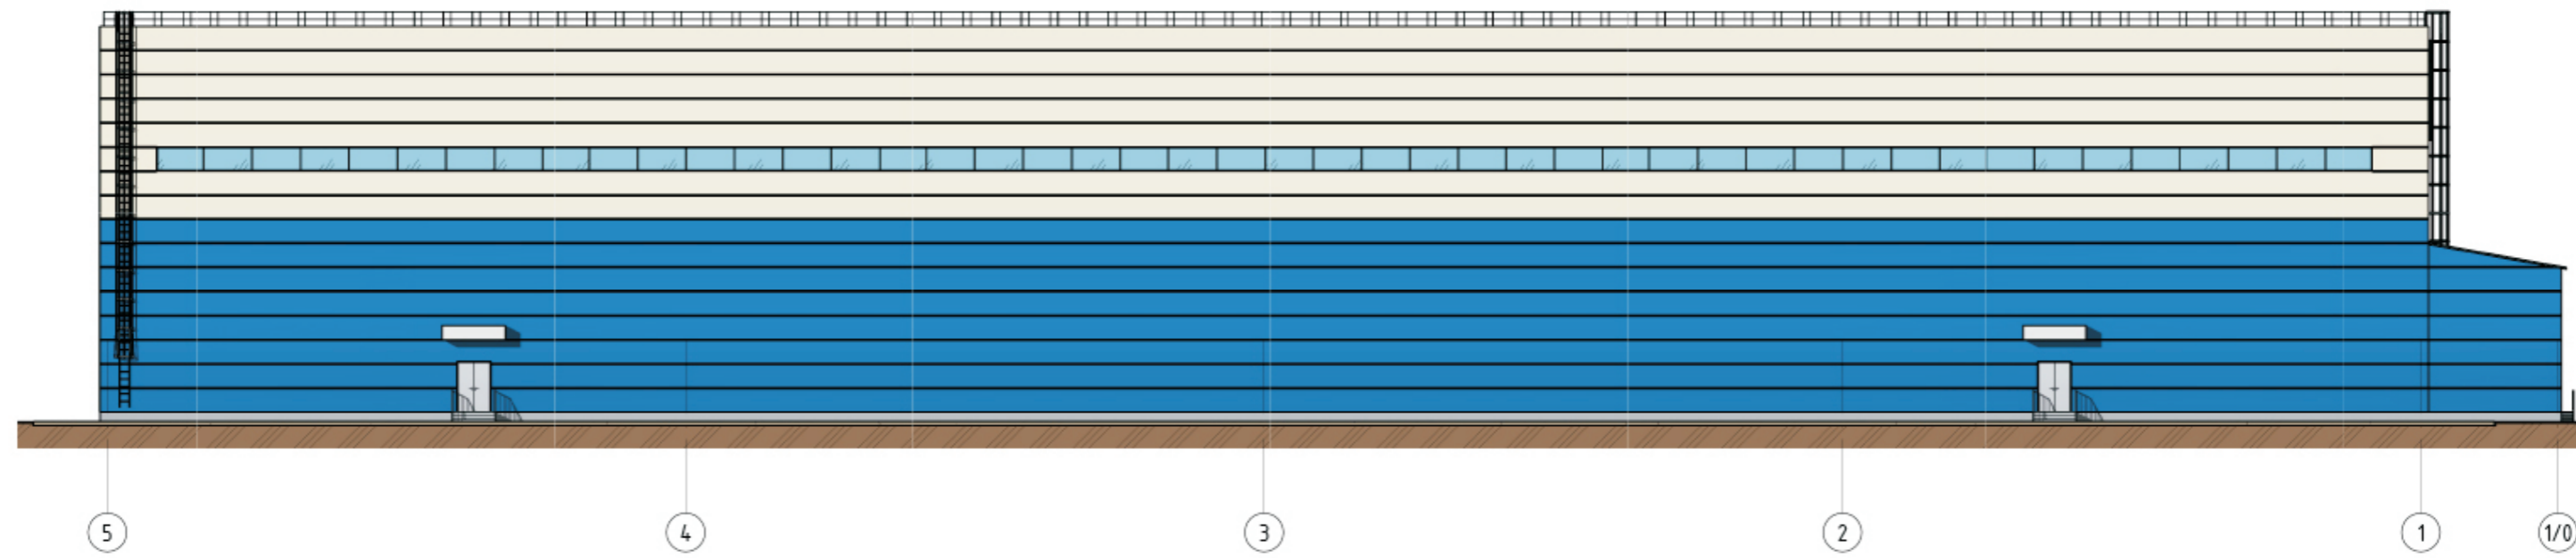

						П-02-20 -		
						Челябинская область, г. Колыськ, Еткульский тракт.9		
Изм.	Кол.уч.	Лист	№ док.	Подп.	Дата	Холодный склад.	Стадия ПП	Лист 04
						Без имени	ООО "ПСК"	

Согласовано	
Согласовано	
Инд. № подл.	
Подп. и дата	
Взак. инд. №	



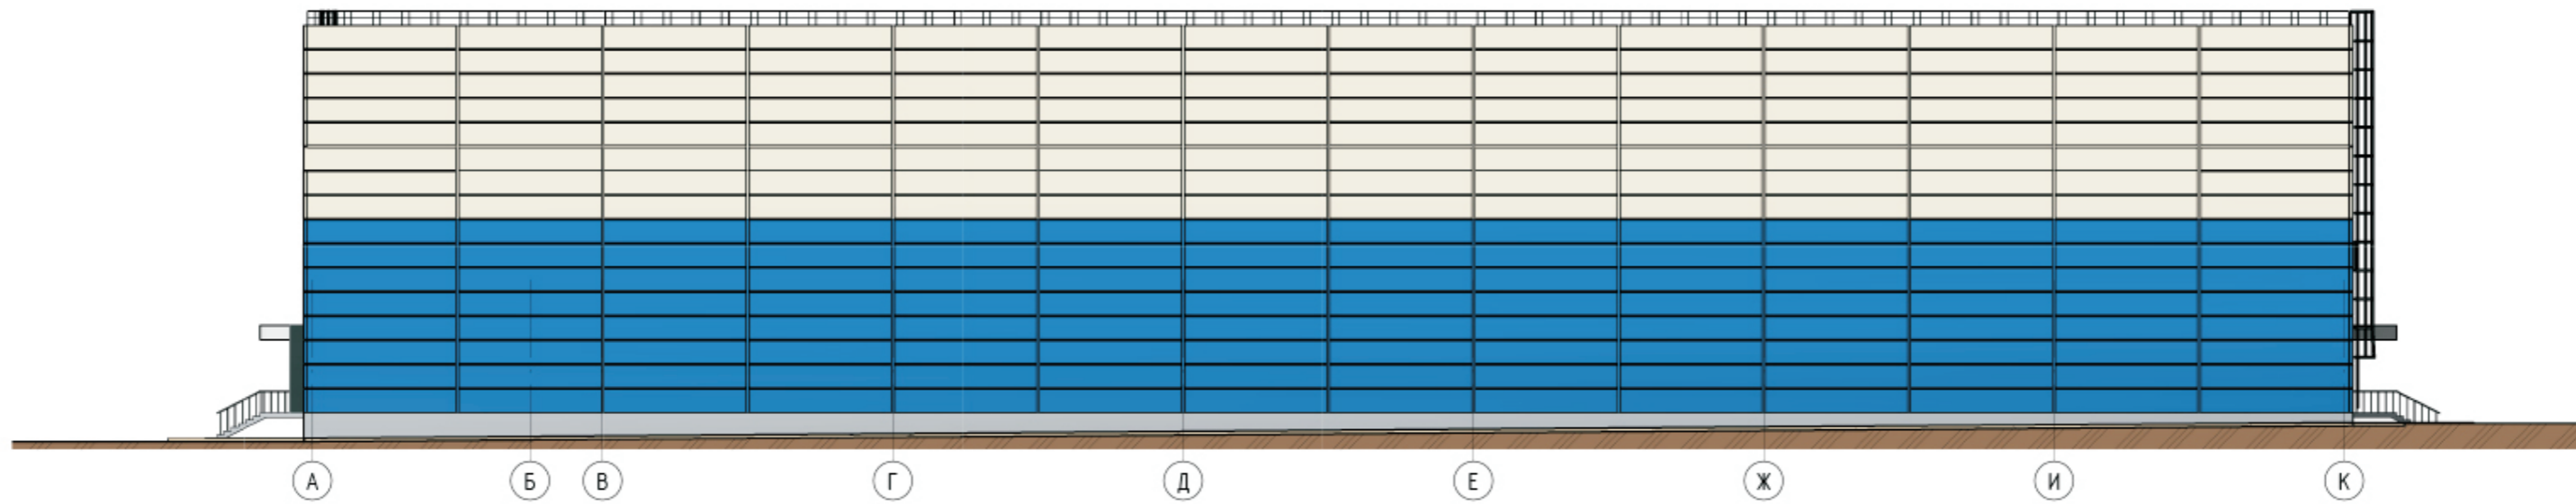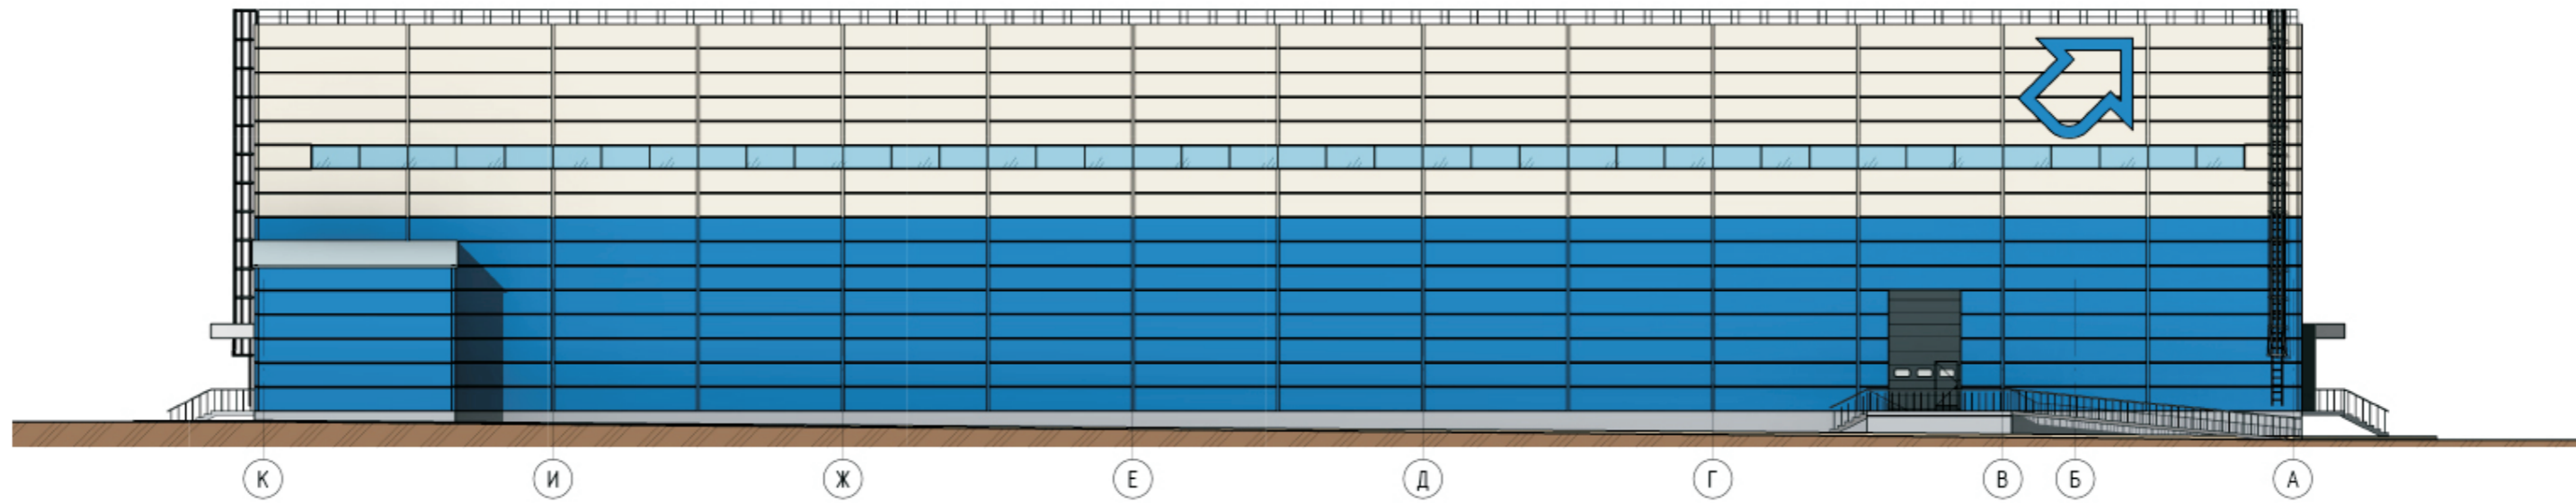

Согласовано

Взак. инв. №

Подп. и дата

Инв. № подл.

						П-02-20 -			
						Челябинская область, г. Колывань, Еткульский тракт.9			
						Холодный склад.	Стадия	Лист	Листов
							ПП	05	
						Без имени	ООО "ПСК"		




ЭКСПЛИКАЦИЯ ЗДАНИЙ И СООРУЖЕНИЙ, ПЛОЩАДОК

Номер на плане	Наименование	Координаты квадрата сети
1	Здание холодного склада (В застройки 8344,5 м2)	
2	Парковка легкового транспорта 10м/мест	
3	Парковка грузового транспорта (еврофура) 15м/мест 4х20м (В застройки 1450 м2)	
4	Площадка для маневрирования (глубина 38м) (В застройки 3650 м2)	

Условные обозначения

- граница участка
- граница благоустройства
- асфальто-бетонный проезд
- тротуар
- газон
- уход за существующим озеленением
- отмостка

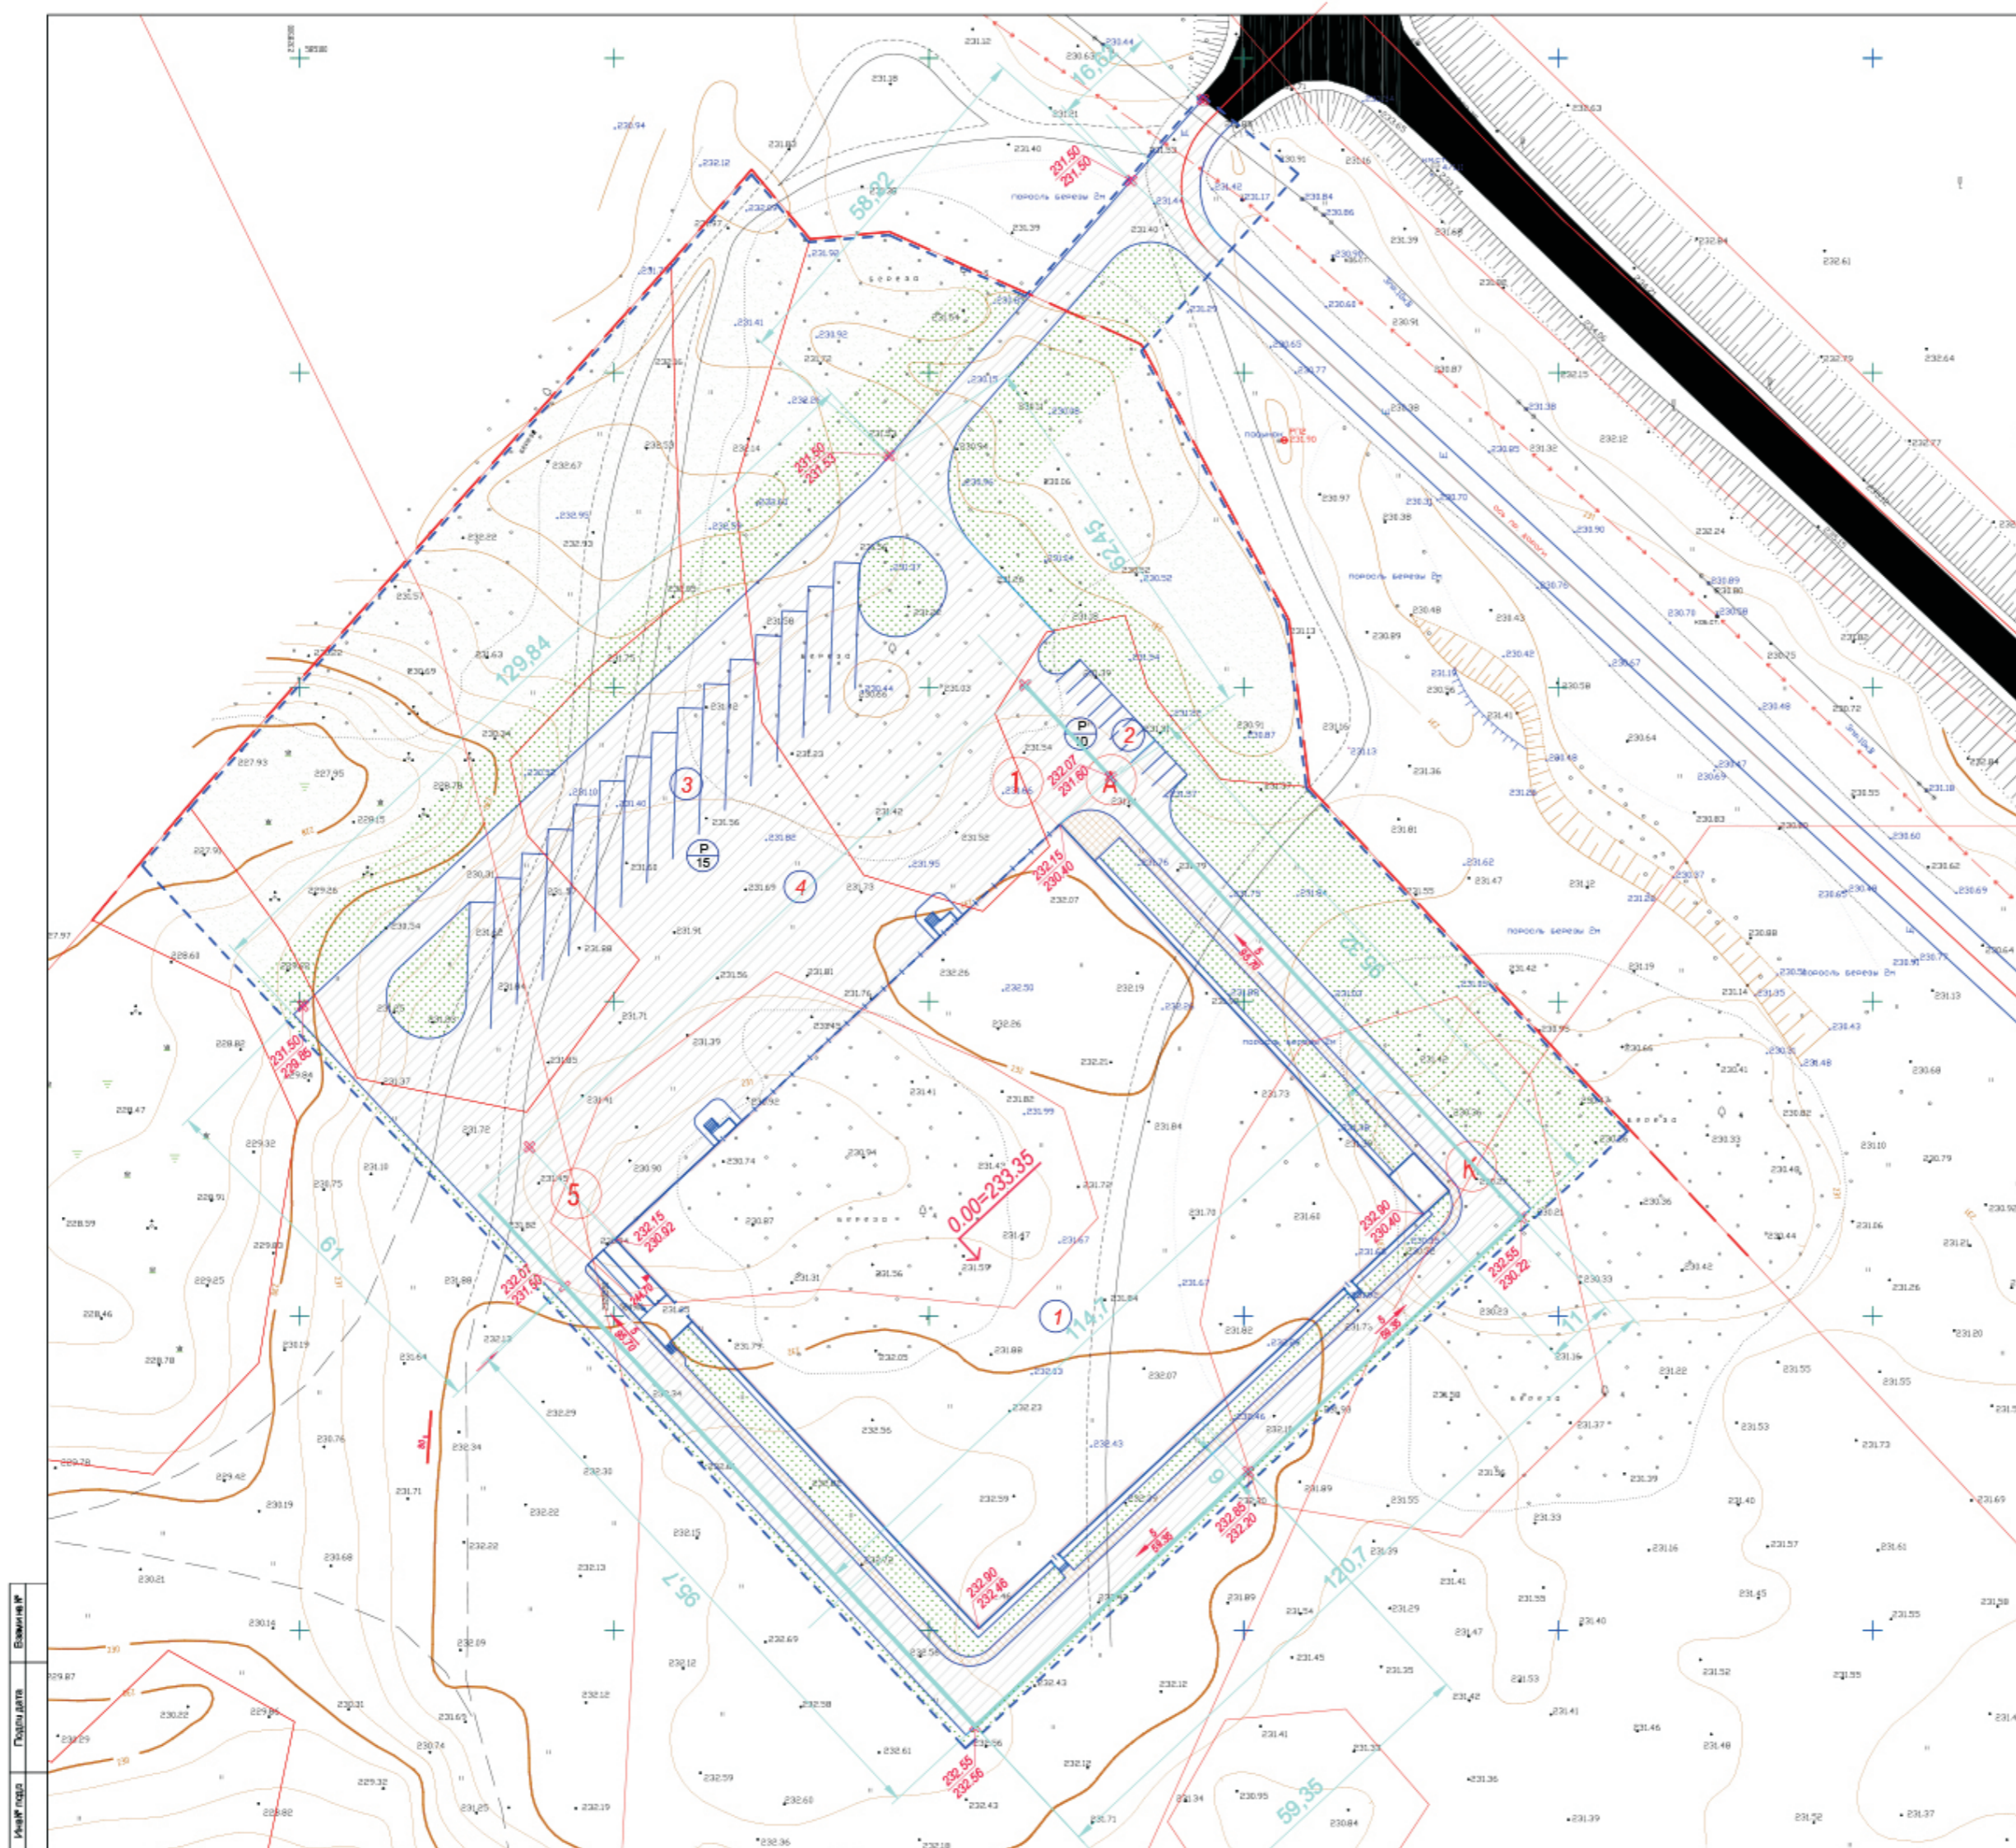

Имя и Фамилия  
Подпись  
Дата

П-02-20-ЭП				
Челябинская область, г. Копейск, Епуловский тракт, 9				
Имя Колуч	Лист	Редок	Подп.	Дата
Архитектор	Сиренко			
Холодный склад			Стация	Лист
			П	2
Разбивочный план, М 1:500			ООО "ПСК"	





[www.promparks.ru](http://www.promparks.ru)  
[info@promparks.ru](mailto:info@promparks.ru)  
+7 (351) 222-1-777